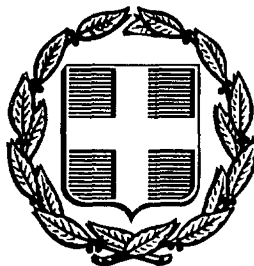


ΕΦΗΜΕΡΙΣ ΤΗΣ ΚΥΒΕΡΝΗΣΕΩΣ
ΤΗΣ ΕΛΛΗΝΙΚΗΣ ΔΗΜΟΚΡΑΤΙΑΣ

ΑΘΗΝΑ 8 ΣΕΠΤΕΜΒΡΙΟΥ 1986	ΤΕΥΧΟΣ ΤΕΤΑΡΤΟ	ΑΡΙΘΜΟΣ ΦΥΛΛΟΥ 755

ΠΕΡΙΕΧΟΜΕΝΑ

ΠΟΛΕΟΔΟΜΙΑ
ΑΠΟΦΑΣΕΙΣ

ΠΟΛΕΟΔΟΜΙΑ

ΑΠΟΦΑΣΕΙΣ

Αριθ. 10438/509/86 (1)

Χαρακτηρισμός οικοπέδου ως οικοδομησίμου και χορήγηση ειδικών όρων δόμησης ιδιοκτησίας Γεωργοπούλου Βασιλικής που βρίσκεται στα Άνω Λιόσια πάροδος Ευβοίας Ο.Τ. 30.

Ο ΝΟΜΑΡΧΗΣ ΔΙΑΜ/ΤΟΣ ΔΥΤ. ΑΤΤΙΚΗΣ

Έχοντας υπόψη:

1. Την από 19,5.86 αίτηση της Σβετζούρη Ευσταθίας με την οποία μας υποβλήθηκαν τα πιο κάτω δικαιολογητικά:

α) Το αριθ. 33/56 συμβόλαιο του Συμβ/φου Φωτόπουλου Αναστασίου και του συνημμένου τοπογραφικού του πολιτικού Μηχ/κού Λιντερμάγιερ Δημητρίου.

β) Το από το Μαΐο του 1986 τοπογραφικό διάγραμμα του Πολιτικού Υπομηχ/κού Κριχέλη Απόστολου.

2. Τις διατάξεις της παρ. 3 του άρθρου 4 του από 27–2/1/18.3. 1926 Ν. Δ/τος χυρωθέντος δια του από 2.8.27 Δ/τος δια του οποίου τροποποιήθηκαν τα άρθρα 44, 45 του από 17.7.1923 Ν. Δ/τος «περί σχεδίων πόλεων κωμών κ.λπ.».

3. Τις διατάξεις του άρθρου μόνον του από 28.8.55 Δ/τος «περί εξαιρέσεων κ.λπ.» αρμοδιότητος του Υπουργείου Δημ. Έργων εν συνδυασμώ προς τις διατάξεις του Ν. 3200/55 «περί ιδιωτικής αποκεντρώσεως» και το Ν.Δ. 532/70 «περί συμπληρώσεως διατάξεων περί διοικητικής αποκεντρώσεως», και το εις εκτέλεση τούτου Β. Δ/γμα 7.2.70 ως ετροποποιήθηκε δια των αρ. 677/71 και 198/72 Β. Δ/των.

4. Το αριθ. 805/30.12.72 Β. Δ/γμα «περί καθορισμού κ.λπ. των υπηρ. του Νομάρχου Αττικής διατηρουμένων αρμοδιοτήτων κ.λπ.».

5. Το Ν. Δ/γμα 1147/72 περί διοικήσεως μείζ. πρωτευούσης και την αριθ. Α7/13.1.77 της 1ης Δεκεμβρίου 1972 κοινής αποφάσεως των Υπουργών παρά τω Πρωθυπουργώ Εσωτερικών και Δημ. Έργων «περί οργανώσεως των Υπηρεσιών Νομαρχ. Αττικής αρμοδιότητος Υπουργείου Δημ. Έργων».

6. Την αριθ. 13259/15.8.84 κοινή απόφαση Νομάρχου Αττικής και Αναπλ. Νομάρχου Δ.Δ.Α. «περί αναθέσεως υπογραφής αποφάσεων, εγγράφων και άλλων.πράξεων επί αντικειμένων Υπηρεσίας Πολεοδομίας αρμοδιότητος Αναπλ. Νομάρχου – Προϊσταμένου Δ. Δ. Αττικής.

7. Την απόφαση 6160/78 «περί τροποποιήσεως αποφάσεως ασκήσεως αρμοδιοτήτων Αν. Νομάρχου» με την οποία δόθηκε το δικαίωμα του χαρακτηρισμού οικοπέδου ως αποχεκλεισμένου στην Προϊσταμένη Δ/νσεως Πολεοδομίας.

Όπως προκύπτει εκ των προηγουμένων στοιχείων το οικόπεδο, το υπό στοιχεία (Α Β Γ Δ Α) κείμενο στο Δήμο Άνω Λιοσίων εντός του Ο.Τ. 30 του περικλειομένου υπό των οδών Βόλου – Ελ. Βενιζέλου – Βοιωτίας – Φυλής προϋφίσταται της εγκρίσεως του σχεδίου της εγκρίσεως του σχεδίου της περιοχής και ότι τούτο είναι αποκεκλεισμένο από των οδών του ρυμοτομικού σχεδίου και δε δύναται να αποκτήσει το κανονικό πρόσωπο δια τακτοποιήσεως (λόγω των υπαρχόντων κτισμάτων μονίμου μορφής επί των ομόρων οικοπέδων ως και εκ του σχήματος και της θέσεως αυτής), αποφασίζουμε:

Θεωρούμε το οικόπεδο το υπό στοιχεία (Α Β Γ Δ Α) οικοδομήσιμο.

Το αποκλεισμένο εντός του ως άνω τετραγώνου του σχεδίου της περιοχής του Δήμου Άνω Λιοσίων οικοδομήσιμο και ορίζουμε ως όρους δομήσεως τους πιο κάτω:

α) Οικοδομικό σύστημα ως ΓΟΚ 1985.

β) Κάλυψη 60%.

γ) 2 ορόφους μέγιστο ύψος 7,50μ.

δ) Σ.Δ. 0,8.

ε) Η γραμμή (ΑΔ) θα θεωρηθεί ως πρόσωπο του οικοπέδου.

Η απόφαση αυτή να δημοσιευθεί στην Εφημερίδα της Κυβερνήσεως.

Αιγάλεω, 11 Ιουνίου 1986

Με εντολή Νομάρχη
Η Διευθύντρια χ.α.α.
Τ. ΜΕΤΑΞΑ

ΟΔΟΣ ΕΛΕΥΘ. ΒΕΝΙΖΕΛΟΥ ΠΛ.6,00

ΟΤ 33

ΟΤ 31

ΟΤ 30

ΟΤ 28

ΙΔΙΩΤΙΚΗ ΟΔΟΣ ΕΥΒΟΙΑΣ

ΟΔΟΣ ΒΟΙΩΤΙΑΣ ΠΛ. 8,00

ΟΔΟΣ ΘΡΑΚΗΣ ΠΛ. 8,00

ΟΔΟΣ ΕΥΛΗΣ ΠΛ. 20,00

ΟΡΟΙ ΔΟΜΗΣΕΩΣ

Διάταγμα 4-5-70 Πρακτικό 29.5.70

Π=13,00 Ε=300 m² Π=6,00 Β=7,5

Σ=6 ... Κ=70% Σ.Δ=1,00

ΟΡΟΦΟΙ 2 Χ=7,5 m

ΥΠΟΜΝΗΜΑ

1. ΕΑΒΓΔΑ = ½(18,2+17,5)Χ½(12,3+12,8) = 215,09 m²

2. Τα όρια του οικοπέδου ΑΒΓΔΑ υπεδείχθησαν υπό αντιπροσώπου της ιδιοκτησίας.

3. Αριθμοί οικοπέδων ... κατά τους ① ② ③ και

4. Ⓘ Ⓘⓘ Αριθμός δρόμων

30515

19 ΙΟΥΝ. 1986

ΕΡΓΟΔΟΤΗΣ: ΒΑΣΙΛΙΚΗ ΝΙΚ. ΓΕΩΡΓΟΠΟΥΛΟΥ

ΕΡΓΟ: ...

ΘΕΣΗ: ΠΑΡΟΔΟΣ ΕΥΒΟΙΑΣ ΑΝΩ ΛΙΟΣΙΑ

ΜΕΛΕΤΗΤΗΣ: ΑΠ. ΚΡΙΚΕΛΗΣ

ΤΟΠΟΓΡΑΦΙΚΟ ΔΙΑΓΡΑΜΜΑ ΟΙΚ.

ΚΛΙΜΑΚΑ 1:200 ... ΟΤ.30

ΧΡΟΝΟΣ ΜΕΛΕΤΗΣ: ΜΑΪΟΣ 1986

ΥΠΟΓΡΑΦΗ

ΣΦΡΑΓΙΔΑ

ΑΠΟΣΤΟΛΟΣ Π. ΚΡΙΚΕΛΗΣ
ΥΠΟΜΗΧΑΝΙΚΟΣ Α.Σ.Υ.Α.

Αριθ. Χ 5895 (2)

Τροποποίηση του σχεδίου πόλεως Πατρών (Α' φάση μεσημβρινής πλευράς) αριθ. πιν. 173, με την καθιέρωση της επέκτασης της οδού Ικονίου σαν εγκεχριμένης.

Ο ΝΟΜΑΡΧΗΣ ΑΧΑΪΑΣ

Έχοντας υπόψη:

1. Τις δ/ξεις του Ν. 3200/55 «περί διοικητικής αποκεντρώσεως» και τις ίδιες του από 28.6.55 Β.Δ. περί εξαιρέσεως από της αρμοδιότητας των Νομαρχών μερικών αντικειμένων αρμοδιότητας του Υπουργείου Δ.Ε.

2. Τις δ/ξεις του Ν.Δ. 532/70 περί συμπληρώσεως των δ/ξεων περί διοικητικής αποκεντρώσεως.

3. Τις δ/ξεις του Ν.Δ. 712/70 και εκείνες του Β.Δ. 712/70 και εκείνες του 677/71 περί τροποποιήσεως και συμπληρώσεως του Β.Ν. 712/70.

4. Το Ν. 1032/80 περί συστάσεως του Υπουργείου Χ.Ο.Π.

5. Το Ν. 1232/82 περί επαναφοράς σε ισχύ τροποποίηση και συμπλήρωση των δ/ξεων του Ν.Δ. 4352/64 και άλλες δ/ξεις.

6. Τις 13905/721/24.6.82 και 24712/1248/21.6.82 κοινές αποφάσεις των Υπουργών Προεδρίας και ΧΟΠ.

7. Τις δ/ξεις του Ν.Δ. 17.7.1923 περίσχεδίων πόλεων καθώς και τις ίδιες των άρθρων 18, 19, 20, 21 και 22 του Δ/τος της 3.4.1929 περί ΓΟΚ.

8. Την παρ. 2 άρθρο 1 του Π. Δ/τος 443 ΦΕΚ 165/17.11.83 περί μεταβίβασης αρμοδιότητας στους Νομάρχες έγκρισης τροποποιήσεων ρυμοτομικών σχεδίων, και επιβολής προκηπίων.

9. Το 22-1/15.2.71 ΦΕΚ 37Α' περί εγκρίσεως του σχ. πόλεως της περιοχής.

10. Τη Χ.8448/84 απόφαση Νομάρχη Αχαΐας περί ανάθεσης άσκησης μέρους αρμοδιοτήτων του Νομάρχη στον Προϊστάμενο Πολεοδομίας κ.λ.π.

11. Την 382/4.7.85 θέμα 11 απόφαση του Δημοτικού Συμβουλίου Πατρών.

12. Το Χ.Ε. 99/19.3.86 έγγραφο του Τ.Π. και Π.Ε. προς το ΣΧΟΠ Ν. Αχαΐας.

13. Τη γνωμοδότηση του ΣΧΟΠ Ν. Αχαΐας που διατυπώθηκε στο απόσπασμα του πρακτικού 5/15.5.1985 θέμα 11, αποφασίζουμε:

Τροποποιούμε το σχέδιο πόλεως Πατρών στην Α' φάση της μεσημβρινής πλευράς αρ. πιν. 173 όπως φαίνεται στο συνημμένο τοπογραφικό διάγραμμα με την καθιέρωση της επέκτασης της οδού Ικονίου σαν εγκεχριμένης και οικοδ. γραμμή στα Ο.Τ. 974 και 975 το πρόσωπο των υφισταμένων εκεί οικοδομών διότι εξυπηρετεί το γενικότερο συμφέρον αφού επαυξάνει τους κοινόχρηστους χώρους.

Η απόφαση αυτή να δημοσιευθεί στην Εφημερίδα της Κυβερνήσεως.

Πάτρα, 13 Ιουνίου 1986

Με Εντολή Νομάρχη


Η Προϊσταμένη


ΚΛΗΜΕΝΤΙΑ ΚΑΡΑΓΙΑΝΝΗ


ΠΡΟΤΑΣΗ ΓΙΑ ΤΡΟΠΟΠΟΙΗΣΗ ΕΓΚΕΚΡΙΜΕΝΟΥ
ΣΧΕΔΙΟΥ ΠΟΛΕΩΣ ΣΤΗΝ ΟΔΟ ΙΚΟΝΙΟΥ
(ΑΝΑΓΝΩΡΙΣΗ ΟΔΟΥ) ΠΙΝΑΚΙΔΑ 173

Απόσπασμα εκ του εγκεκριμένου σχεδίου πόλεως α φάση μεσημβρινή πλευρά
ΠΙΝΑΚΙΣ 173 κλ 1:500

διατηρούμενες οικοδομικής και ρυμοτομικής γραμμής
καταργούμενες " "
προτεινόμενες ρυμοτομικής γραμμής "
" " οικοδομικής γραμμής

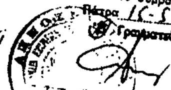

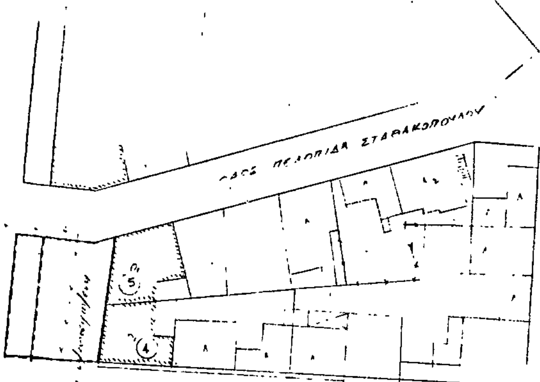

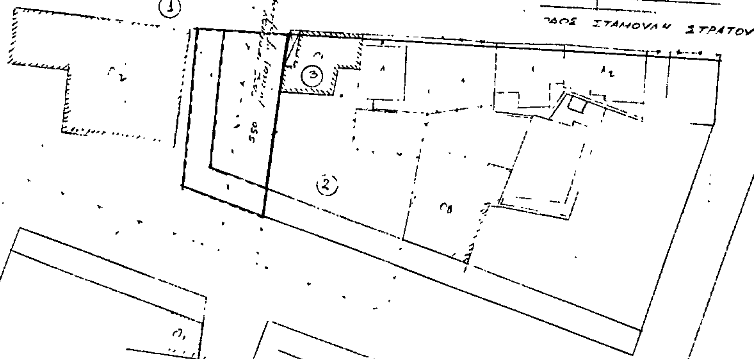

Θεωρήθηκε όπως εγκρίθηκε με την υπ' αριθμ. 382/85 Απόφαση του Δημοτικού Συμβουλίου.
Πάτρα 8-10-85
Ο ΔΗΜΑΡΧΟΣ
(Τ.Σ.Υ.)
ΘΕΟΔ. Κ. ΑΝΝΙΝΟΣ

ΥΠΟΜΝΗΜΑ

Α/Α	ΟΝΟΜΑΤΕΠΩΝΥΜΟΝ	ΔΙΕΥΘΥΝΣΗ ΚΑΤΟΙΚΙΑΣ
1	ΖΑΡΚΑΔΗΣ ΝΙΚΟΛΑΟΣ	ΚΑΝΑΚΑΡΗ 155-157
2	ΖΑΡΚΑΔΗΣ ΝΙΚΟΛΑΟΣ	ΚΑΝΑΚΑΡΗ 155-157
3	ΧΡΙΣΤΟΠΟΥΛΟΥ ΑΝΝΑ	ΙΚΟΝΙΟΥ 3 Κ' ΣΤΑΜΟΥΛΗ ΣΤΡΑΤΟΥ
4	ΚΑΤΣΑΡΙΣΤΗΣ ΚΩΝ/ΝΟΣ Κ' ΝΙΚΗ	ΙΚΟΝΙΟΥ 1 Κ' ΣΤΑΜΟΥΛΗ ΣΤΡΑΤΟΥ
5	ΨΑΡΟΠΟΥΛΟΣ ΙΩΑΝΝΗΣ Κ' [illegible]	ΙΚΟΝΙΟΥ 2 Κ' ΣΤΑΘΑΚΟΠΟΥΛΟΥ

ΠΑΤΡΑ ΜΑΡΤΙΟΣ 1985
Ο ΜΗΧΑΝΙΚΟΣ

ΜΑΡΙΑ [illegible]

Αριθ. Τ.Π. οικ. 3550 (3)

Καθορισμός ορίων, όρων και περιορισμών δόμησης των οικισμών: Ψάθης – Γούπα Καρά – Αλυκής νήσου Κιμώλου Κυκλάδων και κατηγορία αυτών.

Η ΝΟΜΑΡΧΗΣ ΚΥΚΛΑΔΩΝ

Εχοντας υπόψη:

1. Τις διατάξεις του από 24.4.85 Π.Δ. (ΦΕΚ 181 Δ/3.5.1985) «περί τρόπου καθορισμού ορίων οικισμού της Χώρας, κατηγορίες αυτών και καθορισμός όρων και περιορισμών δόμησης».

2. Τις προτάσεις των ιδιωτών μελετητών μηχ/κών, στους οποίους ανατέθηκε σχετική μελέτη στα πλαίσια του προγράμματος των ανοικτών πόλεων, που αφορούν στον προσδιορισμό των ορίων των υπόψη οικισμών.

3. Τα δελτία αρχιτεκτονικής αναγνώρισης των οικισμών που συμπληρώθηκαν από τους προαναφερόμενους μελετητές κατά τις υποδείξεις των σχετικών προδιαγραφών του ΥΧΟΠ.

4. Τα πληθυσμιακά στοιχεία της τελευταίας απογραφής του Κράτους της ΕΣΥΕ.

5. Την αριθ. 127/85 πράξη γνωμοδότησης του Συμβουλίου ΧΟΠ του Νομού.

6. Την αριθ. 55/85 απόφαση του Κοινοτικού Συμβουλίου Κιμώλου.

7. Τις κοινοτικές οικοδομικές άδειες που εκδόθηκαν στους παραπάνω οικισμούς κατά την περιόδο 1979 – 1982, αποφασίζουμε:

1. Κατατάσσουμε τους οικισμούς στην κατηγορία:

α) Ψάθη: Συνεχτικός, ενδιαφέρων, παραλιακός, στάσιμος, μικρός.

β) Γούπα – Καρά, Αλυκή: Διάσπαρτοι, Ενδιαφέροντες, Παραλιακοί, στάσιμοι, μικροί.

2. Καθορίζουμε τα όρια των οικισμών:

Ψάθης – Γούπα – Καρά – Αλυκής Ν. Κιμώλου, όπως αυτά φαίνονται στη συνοδευτική αεροφωτογραφία της παρούσας απόφασης με κλίμακα 1/4.000 περίπου που αποτελεί αναπόσπαστο μέρος της απόφασης αυτής και συντάχθηκε βάσει στοιχείων μελετών και επιτόπου ελέγχου.

3. Καθορίζουμε τους ακόλουθους Γενικούς και Ειδικούς όρους και περιορισμούς δόμησης.

Α. Γενικοί όροι δόμησης.

Α1. Εντός των ορίων των οικισμών ισχύουν οι γενικοί όροι δόμησης που προβλέπονται από το Π.Δ. ΦΕΚ 181 Δ/3.5.1985 και για τους οικισμούς:

Ψάθη, Γούπα – Καρά, αρτιότητα γηπέδου: 1.000μ^2.

Α2. Για τον οικισμό Αλυκή αρτιότητα 2.000 μ^2 εκτός του διαγραμμισμένου τμήματος όπου η αρτιότητα καθορίζεται σε 1.000 μ^2.

Α3. Κατά παρέκκλιση εντός των ορίων των οικισμών θεωρούνται άρτια τα οικόπεδα με όποιο εμβαδόν είχαν στις 3.5.1985 ημέρα δημοσίευσης του από 24.4.1985 Δ/τος.

Β. Ειδικοί όροι δόμησης.

Β1) Επικάλυψη.

Τρόπος: Δώμα.

Υλικό: Μπετόν ή Παραδοσιακοί τρόποι (τράβες, πέτσωμα).

Χρώμα: Λευκό.

Β2) Όψεις.

Εμφανή υλικά: σοβάς ή πέτρα (χωρίς οδηγούς)·

Χρώμα: λευκά υδροχρώματα.

Β3) Εξώστες: Ανοιχτοί.

Πλάτος: 1,00μ. μέγιστο.

Μήκος: όχι μεγαλύτερο από το 1/3 του μήκους της όψης και δεν μπορεί να υπερβαίνει τα 2,00μ.

– Αποκλείονται οι γωνιακοί εξώστες σε πρόβολο.

– Αποκλείονται τα προστεγάσματα (μαρκίζες).

– Επιτρέπεται το στεγάδι.

Β4) Στηθαία – Κιγκλιδώματα.

α) Δώματος: Στηθαίο χτισμένο, το ύψος του δεν πρέπει να ξεπερνά τους 30 πόντους. Μπορεί να ξεπεράσει το παραπάνω ύψος για την οπτική κάλυψη ηλιακού συλλέκτη και τούτο μετά από έγκριση της ΕΠΑΕ. Σε καμία περίπτωση δε θα ξεπερνά τους 70 πόντους.

β) Εξώστη: Β1 – Βεράντα: Χτισμένο ή ξύλινο κιγκλίδωμα.

Β2 – Πρόβολοι: Ξύλινο κιγκλίδωμα.

γ) Σκάλα: Χτισμένο ή ξύλινο.

Β5) Ανοίγματα (Εξωτερικά).

– Αναλογία στο σύνολο των όψεων: 15%.

– Τα ανοίγματα στις όψεις του κτιρίου οφείλουν να υπακούουν στην αναλογία ύψους προς πλάτος 1,5/1 ή 2/1 τα παράθυρα και 2,5/1 οι πόρτες.

– Τα παραπάνω ποσοστά μετατρέπονται (με έγκριση ΕΠΑΕ) όταν προτείνονται βιοκλιματικές λύσεις.

– Το ελάχιστο πλάτος (φέροντα στοιχεία) των τοξωτών κατασκευών (βόλτα ή καμάρες) ορίζονται σε 0,50μ.

– Τα ανοίγματα των καταστημάτων θά πρέπει να είναι περιορισμένων διαστάσεων.

Β6) Κουφώματα (Εξωτερικά).

Υλικό: ξύλο.

Τύπος: Ταμπλαδωτά ή καρφωτά (σανιδωτά).

Χρώμα μπλε, καφεκόκκινο – γκρίζο – πράσινο.

Επιτρέπεται ο φεγγίτης.

Αποκλείονται τα συρόμενα εξωτερικά παραθυρόφυλλα τα τζαμιλίκια των παραθύρων θα υποδιαιρούνται με 2 τουλάχιστον καΐτια κατά την ένοια του ύψους.

Β7) Περίφραξη.

Τύπος: Χαμηλός μανδρότοιχος.

Υλικό: Λιθοδομή που μπορεί να μείνει ανεπίχριστη, ή τσιμεντόπλινθοι, ή οπτοπλινθοδομή πάχους ελάχιστου 0,40μ. Στην περίπτωση αυτή είναι υποχρεωτικός ο λευκός σοβάς.

Χρώμα: Λευκό (σοβάς).

Β8) Γενικά.

– Επιτρέπεται η τοποθέτηση απλών έγχρωμων επιγραφών (Καταστήματα – Επιχειρήσεις) μέγιστου μήκους όχι μεγαλύτερου από το πλάτος του ανοίγματος που αντιστοιχούν.

Ο φωτισμός γίνεται με απλά διακριτικά φωτιστικά στοιχεία (ΣΡΟΤΣ). Αποκλείονται οι φωτισμοί τύπου νέον.

– Αποκλείεται η τοποθέτηση τέντων σε οιουσδήποτε χώρους πλην των ισογείων χώρων κέντρων αναψυχής – Εστιατορίων, κατά την κρίση της ΕΠΑΕ, από άποψη χρώματος, μορφής και υλικού.

Γ) α) Πριν από οποιαδήποτε κατάτμηση οικοπέδων εντός των ορίων του οικισμού θα πρέπει να θεωρείται το σχετικό τοπογραφικό διάγραμμα από το τμήμα Πολεοδομίας και Π.Ε. της Νομαρχίας ώστε να εξασφαλίζεται η συνέχεια των υπαρχόντων κοινόχρηστων χώρων σύμφωνα με τα οριζόμενα στις διατάξεις της παρ. 1 του άρθρου 6 του από 24.4.85 Δ/τος.

β) Να εξασφαλίζεται οπωσδήποτε η συνέχεια των υφιστάμενων ή εγκεκριμένων δρόμων του οικισμού.

Κατά τα λοιπά ισχύουν τα οριζόμενα στο Δ/γμα της 24.4.85 (ΦΕΚ 181Δ/3.5.85).

Η απόφαση αυτή με το σχεδιάγραμμα οριοθέτησης του οικισμού που τη συνοδεύει να δημοσιευθεί στην Εφημερίδα της Κυβερνήσεως.

Ερμούπολη, 27 Μαΐου 1986

Η Νομάρχης

ΕΛΙΣΑΒΕΤ ΠΑΠΑΖΩΗ

...Α.2.1.

...ΑΡΧΙΤΕΚΤΟΝΙΚΗΣ ΑΝΑΓΝΩΡΙΣΗΣ 2.

...Α ΔΟΜΗΣΗΣ	ΣΥΝΕΧΕΣ		Π. ΕΛΕΥΘΕΡΟ		ΠΤΕΡΥΓΩΝ	╱

ΣΤΟΙΧΕΙΑ ΤΟΥ ΚΤΙΡΙΟΥ		ΙΣΟΓΕΙΟ		Α' ΟΡΟΦΟΣ		Β' ΟΡΟΦΟΣ		ΠΑΡΑΤΗΡΗΣΕΙΣ ΛΕΠΤΟΜΕΡΕΙΕΣ
ΚΥΡΙΑΡΧΟΣ ΤΥΠΟΣ		ΥΛΙΚ.	ΧΡΩΜ.	ΥΛΙΚ.	ΧΡΩΜ.	ΥΛΙΚ.	ΧΡΩΜ.	
[illegible]	1. στέγης μονόριχτης							%
	2. στέγης δίριχτης							%
	3. στέγης τετράριχτης							%
	4. δώματος	10	α	10	α			
	5. θόλου							
ΟΨΕΙΣ	1. κύρια όψη	2	α	2	α			
	2. λοιπές όψεις	2	α	2	α			
	3.							Ⓑ σκίτσο
[illegible]	1. ανοιχτός ακάλυπτος							πλάτος / μήκος
	2. ανοιχτός καλυμμένος							
	3. κλειστός							
	4. στοά-χαγιάτι							
	5. ΤΑΡΑΤΣΕΣ			5	γ			1.20 / 2.00 σκίτσο
[illegible]	1. εξωστών	2		2				
	2. εξωτερικής σκάλας							
	3. δώματος	2		2				
	4.							σκίτσο
ΑΝΟΙΓΜΑΤΑ	Ποσοστό ανοιγμάτων	12	%	15	%		%	
	1. οριζόντιο πρέκι	2	α	2	α			
	2. ημικυκλικό πρέκι							
	3. τοξωτό πρέκι							
	4.							σκίτσο
ΚΟΥΦΩΜΑΤΑ	1. ταμπλαδωτά							
	2. καρφωτά	3	ι,η,ζ	3	ι,η,ζ			
	3. περσιδωτά							
	4. με καΐτια							
	5. με φεγγίτη	3	ι,η	3	ι,η			σκίτσο
	6.							

Ⓑ ΓΕΝΙΚΑ ΚΑΡΑ

ΨΑΘΗ

ΥΛΙΚΑ	1	ΠΕΤΡΑ	5	ΠΛΑΚΕΣ ΠΕΤΡΙΝΕΣ	9	ΣΙΔΗΡΟΣ
	2	ΣΟΒΑΣ-ΚΟΝΙΑΜΑ	6	ΚΕΡΑΜΙΔΙΑ ΒΥΖΑΝΤΙΝΑ	10	ΧΩΜΑ
	3	ΞΥΛΟ	7	ΚΕΡΑΜΙΔΙΑ ΓΑΛΛΙΚΑ	11	ΓΥΨΟΣ
	4	ΤΟΥΒΛΟ	8	ΛΑΜΑΡΙΝΑ	12	

ΧΡΩΜΑ	α	ΛΕΥΚΟ	ε	ΩΧΡΑ	η	ΠΡΑΣΙΝΟ
	β	ΜΑΥΡΟ	ι	ΚΟΚΚΙΝΟ	ζ	ΜΠΛΕ ΑΝΟΙΚΤΟ
	γ	ΓΚΡΙΖΟ	π	ΜΠΛΕ		
	δ	ΩΧΡΑ	θ	ΚΙΤΡΙΝΟ		


ΑΞΙΟΛΟΓΑ ΔΕΙΓΜΑΤΑ
Ν. ΚΙΜΩΛΟΥ


ΨΑΘΗ

ΨΑΘΗ

ΚΙΜΩΛΟΣ

ΚΙΜΩΛΟΣ

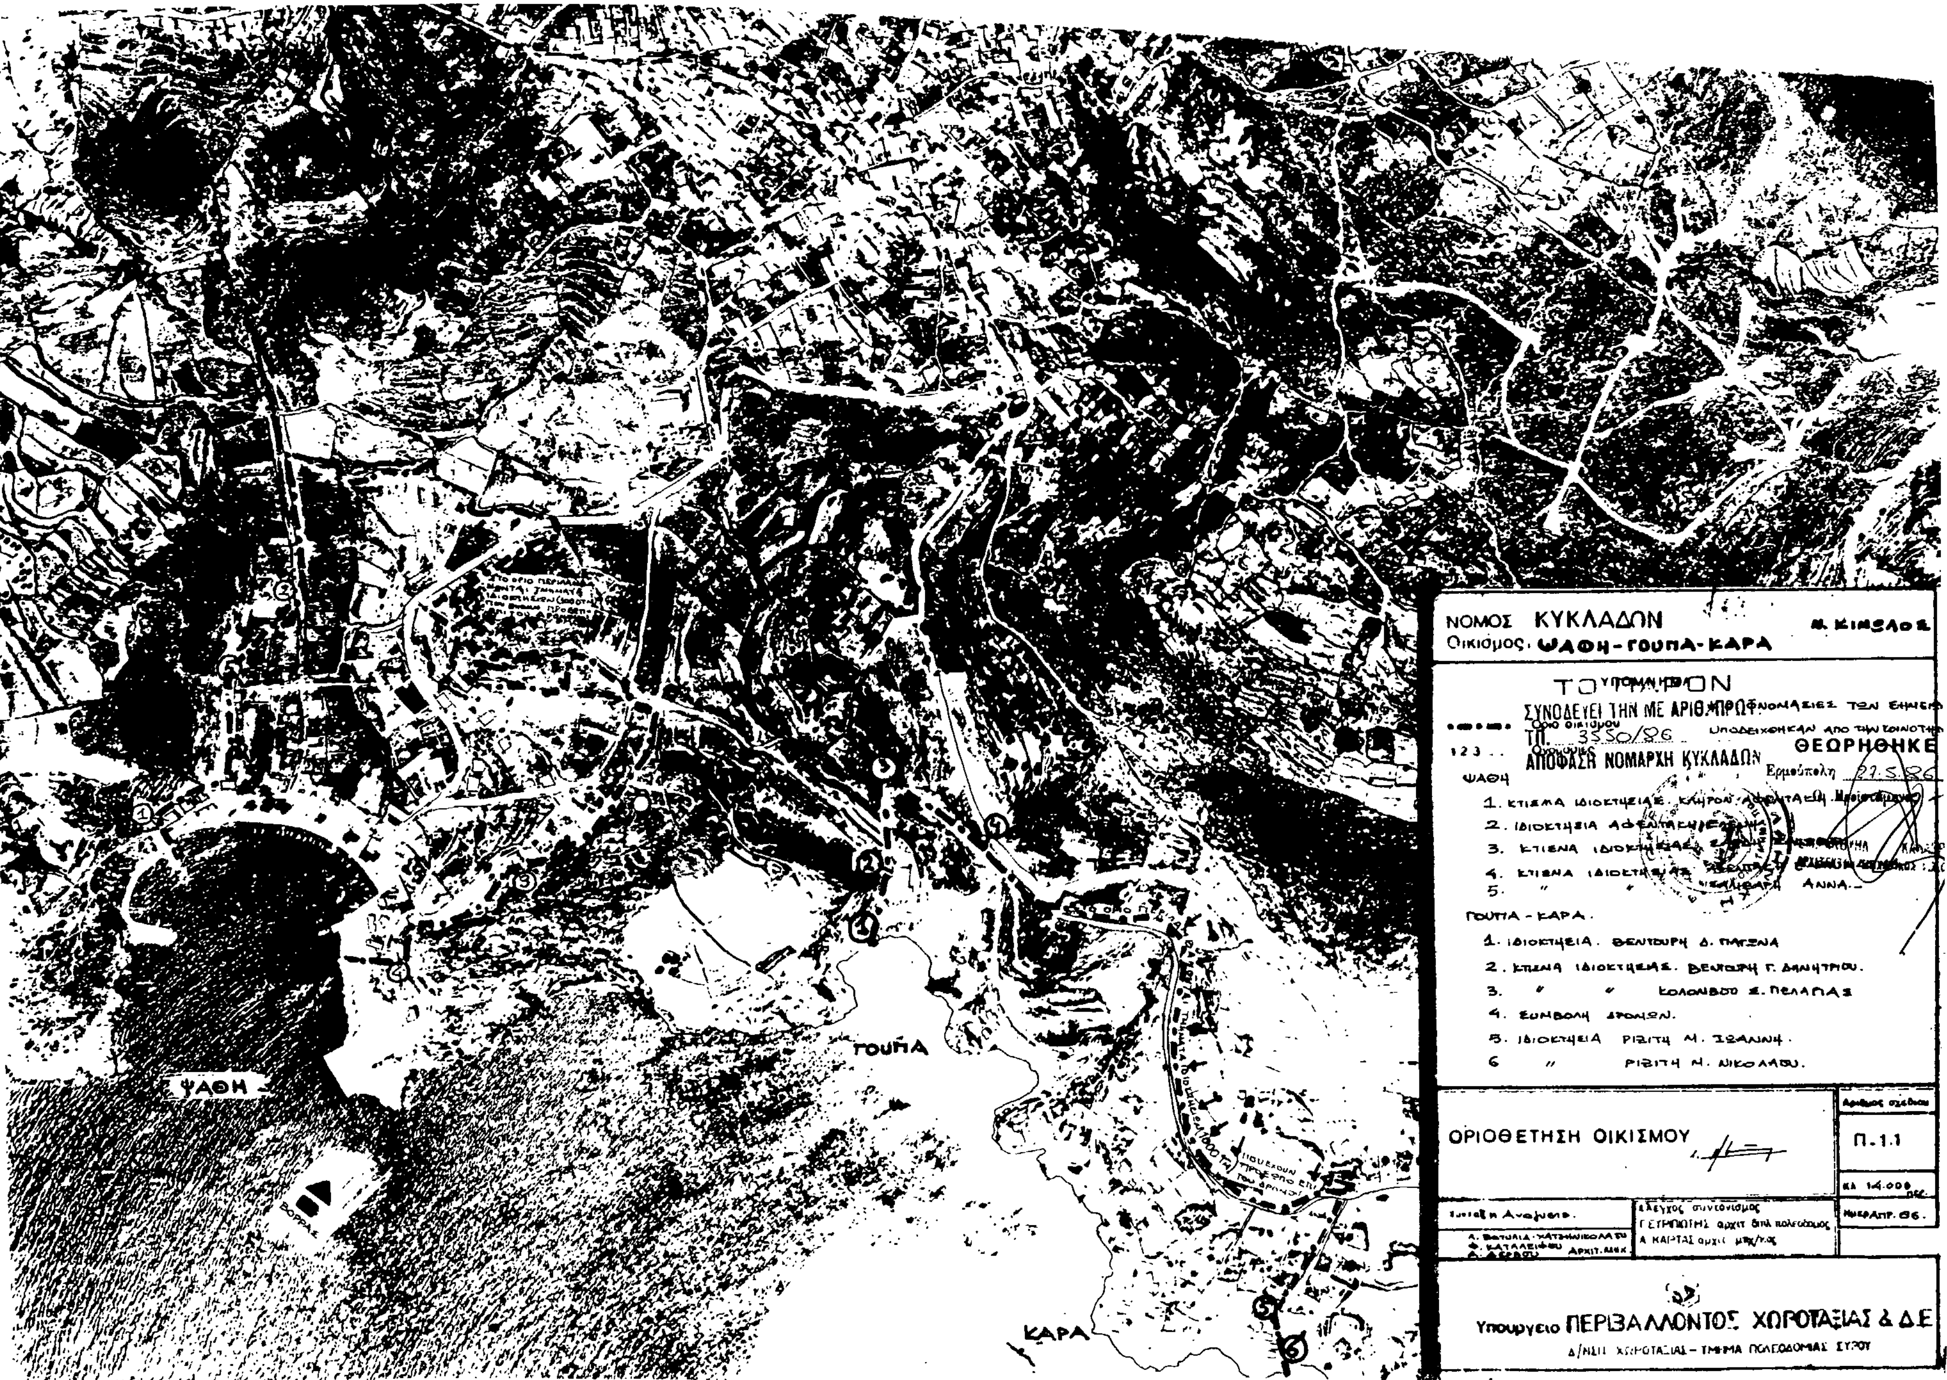
ΝΟΜΟΣ ΚΥΚΛΑΔΩΝ
Οικισμος: ΨΑΘΗ - ΓΟΥΠΑ - ΚΑΡΑ
ΣΥΝΟΔΕΥΕΙ ΤΗΝ ΜΕ ΑΡΙΘ. ΠΡΩΤ.
ΤΠ. 3550/86
ΑΠΟΦΑΣΗ ΝΟΜΑΡΧΗ ΚΥΚΛΑΔΩΝ
ΘΕΩΡΗΘΗΚΕ
Ερμούπολη 27.5.86
ΨΑΘΗ
ΓΟΥΠΑ - ΚΑΡΑ.
1. ΙΔΙΟΚΤΗΣΙΑ. ΒΕΝΤΟΥΡΗ Δ. ΠΑΓΞΝΑ
2. ΚΤΙΣΜΑ ΙΔΙΟΚΤΗΣΙΑΣ. ΒΕΝΤΟΥΡΗ Γ. ΔΗΜΗΤΡΙΟΥ.
4. ΣΥΜΒΟΛΗ ΔΡΟΜΩΝ.
5. ΙΔΙΟΚΤΗΣΙΑ ΡΙΖΙΤΗ Μ. ΙΩΑΝΝΗ.
6 " ΡΙΖΙΤΗ Ν. ΝΙΚΟΛΑΟΥ.
ΟΡΙΟΘΕΤΗΣΗ ΟΙΚΙΣΜΟΥ
Π.1.1
Υπουργειο ΠΕΡΙΒΑΛΛΟΝΤΟΣ ΧΩΡΟΤΑΞΙΑΣ & Δ.Ε.
ΨΑΘΗ
ΓΟΥΠΑ
ΚΑΡΑ
ΒΟΡΡΑΣ

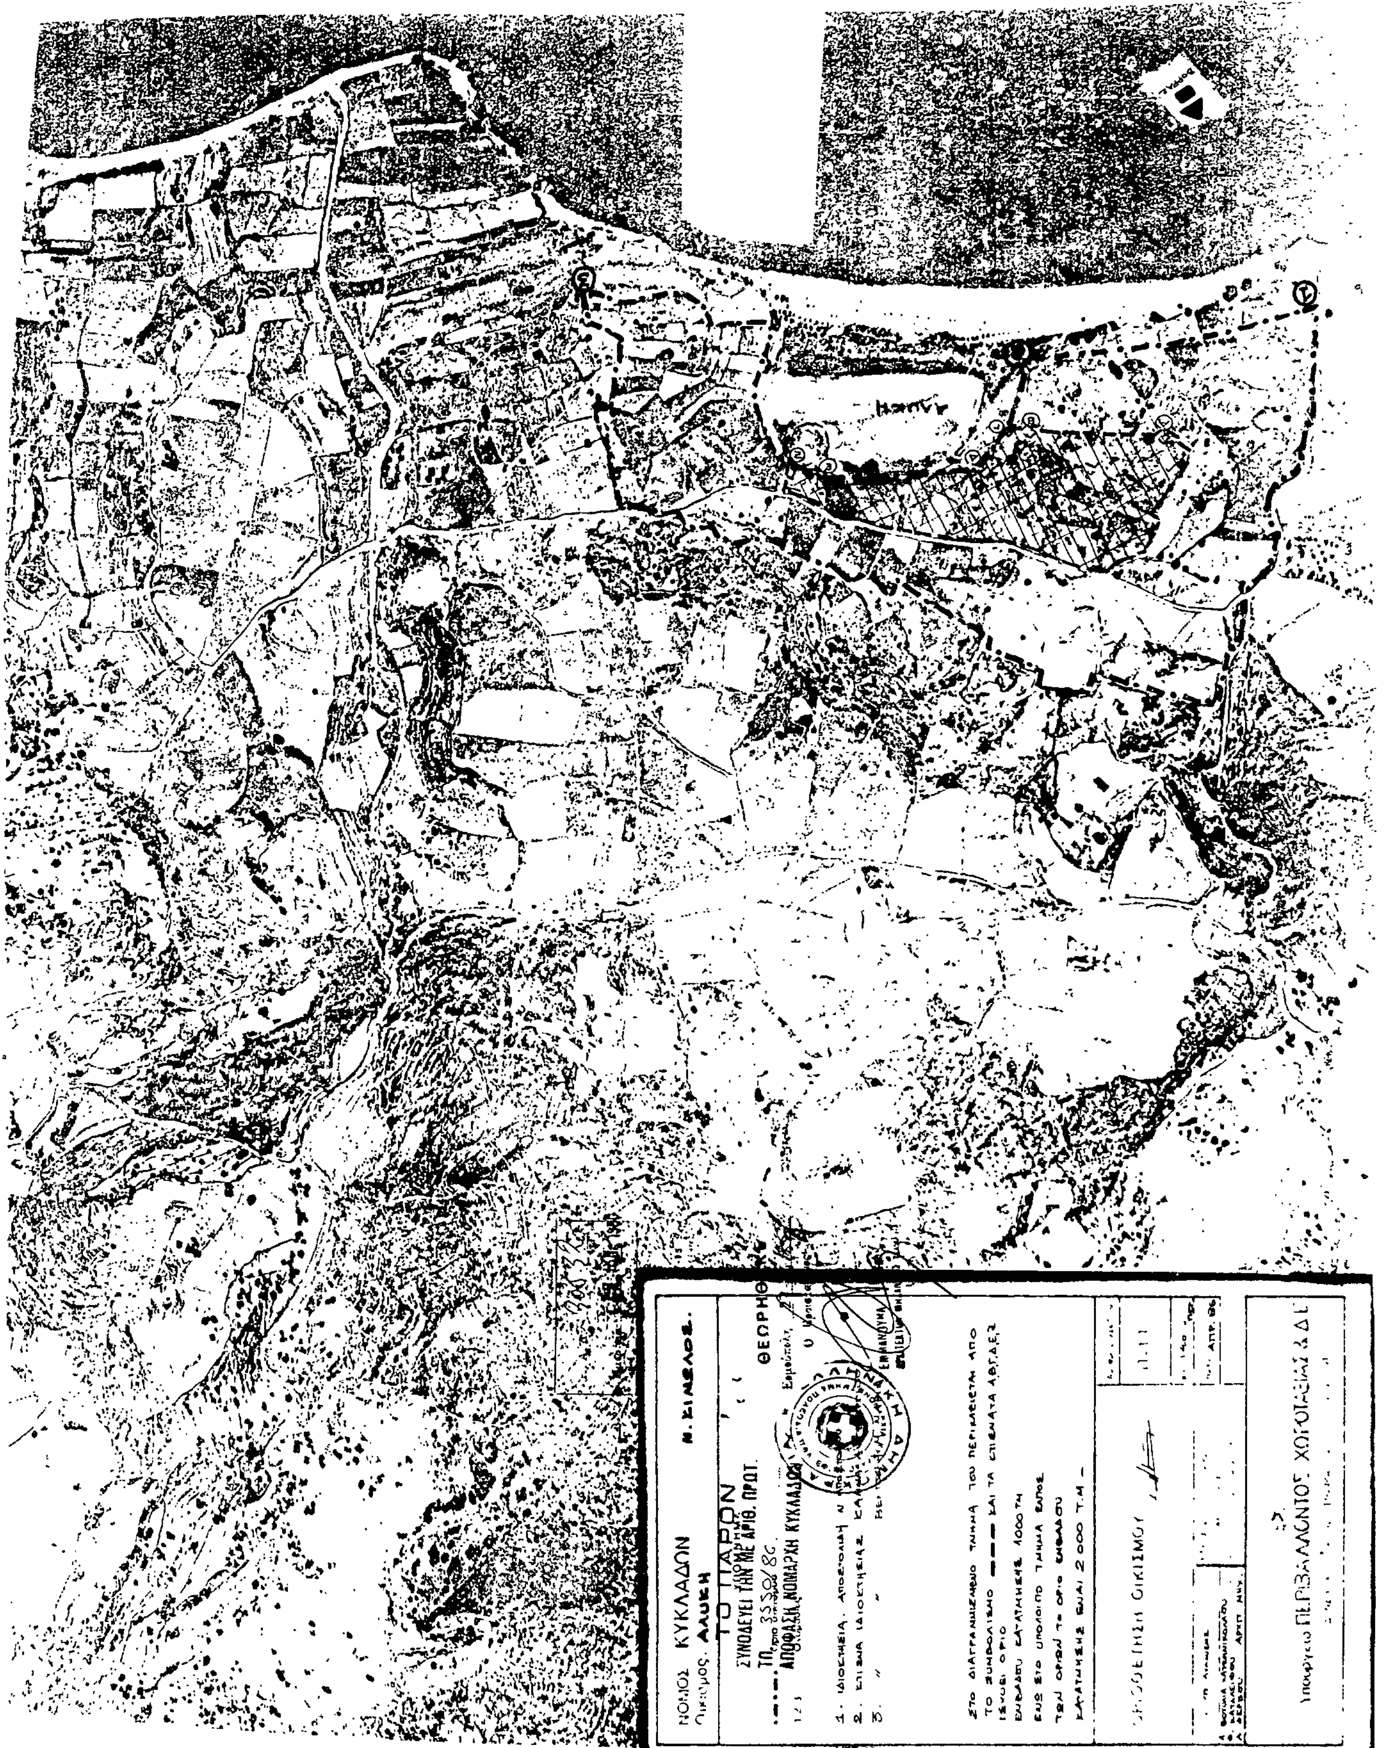
ΝΟΜΟΣ ΚΥΚΛΑΔΩΝ
ΤΟ ΠΑΡΟΝ
ΣΥΝΟΔΕΥΕΙ ΤΗΝ ΜΕ ΑΡΙΘ. ΠΡΩΤ.
ΑΠΟΦΑΣΗ ΝΟΜΑΡΧΗ ΚΥΚΛΑΔΩΝ
ΘΕΩΡΗΘΗΚΕ
ΚΑΤΑΤΜΗΣΗΣ ΕΩΣ 2000 Τ.Μ.
ΠΕΡΙΒΑΛΛΟΝΤΟΣ ΧΩΡΟΤΑΞΙΑΣ